




LEGENDA

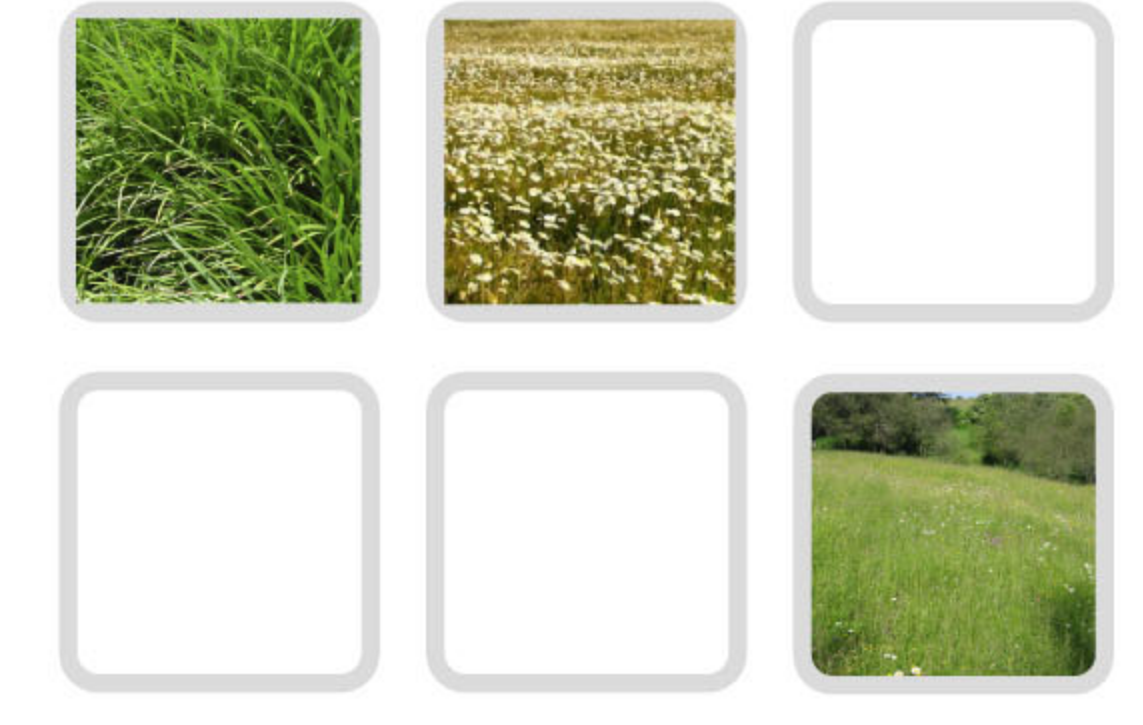

- MISTURA DE RELVA**  
 35% Festuca arundinacea var. Quest  
 35% Festuca arundinacea var. Inferno  
 20% Lolium perenne var. Silverdollar  
 10% Poa pratensis var. Themat Blue  
 Densidade de sementeira 60 gr/m2
- MISTURA DE PRADO REGADO**  
 50% Festuca ovina var. Aurora Gold  
 47% Festuca rubra rubra var. Florenstate  
 3% Baby Bloomers  
 Densidade de sementeira 50 gr/m2
- MISTURA DE PRADO SEQUEIRO**  
 50% Festuca arundinacea var. Inferno  
 25% Festuca rubra rubra var. Florenstate  
 20% Lolium multiflorum  
 2,5% Trifolium incarnatum  
 2,5% Trifolium repens  
 Densidade de sementeira 60gr/m2



Revisão	Descrição	Data	Rúbrica

Projectistas:

Autor do Projecto: Isabel V. Serra | Miguel M. Pereira Ref. do Autor:   
 Proj. / / Des. / / Verif. / / Aprov. / /

Técnico Responsável: Isabel Vaz Serra

**PARQUE RIBERINHO DE FARO**

Título:  
 Elaboração de Projectos de Execução para a Requalificação de Espaços Ribeirinhos, de Parques Públicos e Percursos Pedonais -

Rúbrica Orçamental: 1 8 0 2 4 5 0 0 0  
 Número de Contrato: 1 0 1 19 JC N 0 1 9

Disciplina: Desenho Urbano	Cód. Disciplina: D U R
Zona: Faro	Escala: 1/2000

Descrição: **PLANTA DE TIPOLOGIA DE SEMEITEIRAS** **06**  
 Estudo Prévio | Arte-Projecto Data: 2010/Jul