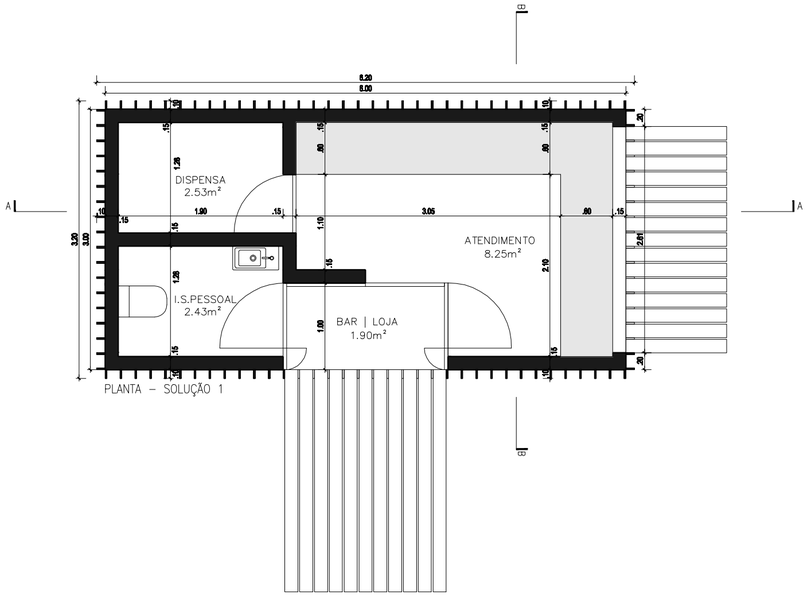

PLANTA – SOLUÇÃO 1

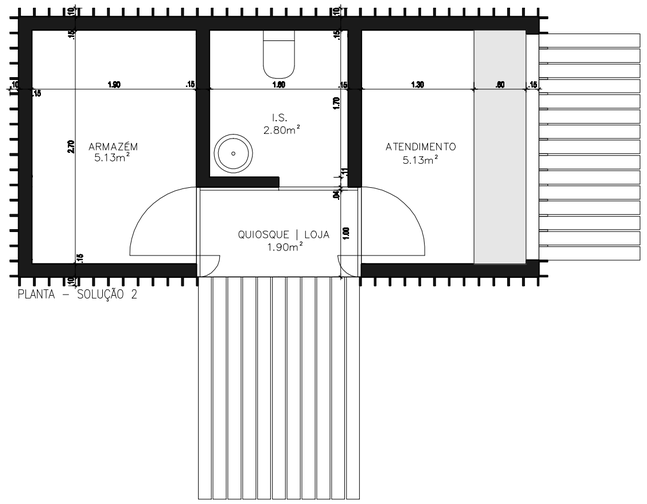

PLANTA – SOLUÇÃO 2

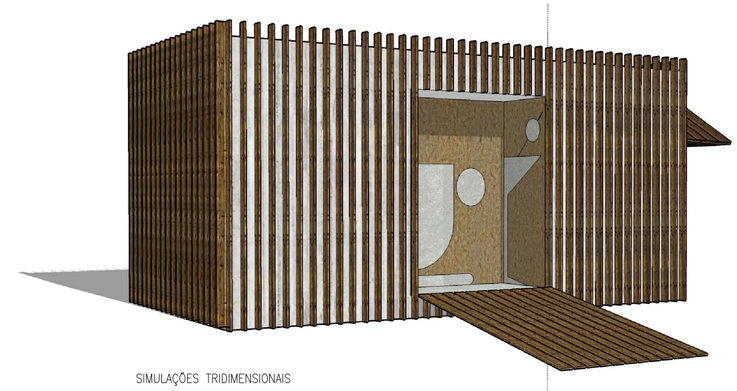

SIMULAÇÕES TRIDIMENSIONAIS

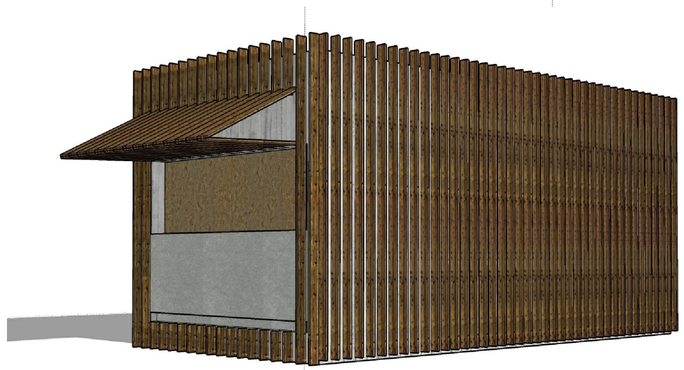

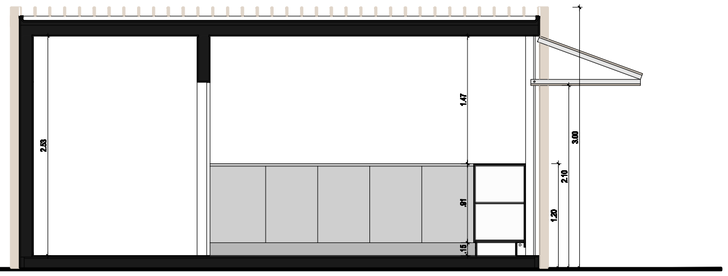

CORTE A

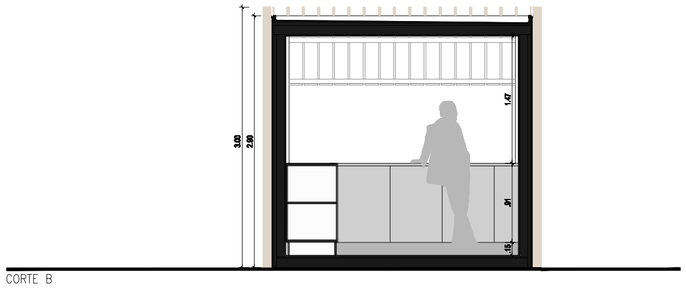

CORTE B

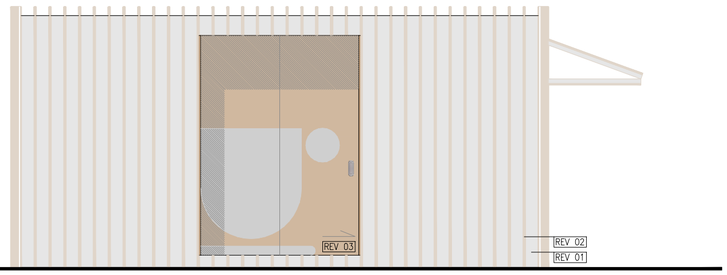

ALÇADO E.SERVIÇO

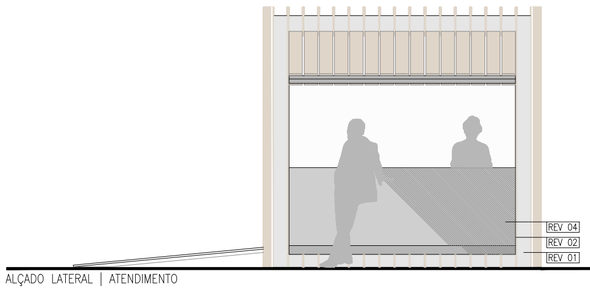

ALÇADO LATERAL | ATENDIMENTO

Revisão	Descrição	Data	Rúbrica
		/ /	
		/ /	
		/ /	
		/ /	
		/ /	
		/ /	
		/ /	

Projectistas:

site plan
planeamento e urbanismo

land design
arquitectura paisagista

Rua do Mar da China, Lote 1.07.2.3, Bloco A, Piso 1
1990 - 138 LISBOA Tel.218 933 450 Fax. 218 933 459
geral@sdp.pt | geral@landdesign.pt | geral@land-design.pt

Autor do Projecto: Isabel V. Serra | Miguel M.Pereira

Ref. do Autor:

Proj. / / Des. / / Verif. / / Aprov. / /

Técnico Responsável: Miguel Pestana

reply [AN arquitectos + Gefel]
arquitectura

RIA FORMOSA
POLIS LITORAL
REQUALIFICAÇÃO E VALORIZAÇÃO DA ORLA COSTEIRA

Título:

Elaboração de Projectos de Execução para a Requalificação de Espaços Ribeirinhos,

PARQUE RIBEIRINHO DE FARO

Rúbrica Orçamental:	1	8	0	2	4	5	0	0	0
Número de Contrato:	1	0	1	|9	|C	N	0	1	9

Disciplina: Arquitectura — Cód. Disciplina: A R Q

Zona: Faro

Escala: 1/50

Descrição:

EQUIPAMENTOS DE APOIO
Módulo Quiosque|Loja|Bar - Planta|cortes|alçados|sim.3d

Estudo Prévio | Ante-Projecto

15

Data: 2009/Dez

Nome do ficheiro: 6590.9.01.ARQ.AP.14-16_00.dwg

Tipo / Versão: AutoCAD 2007