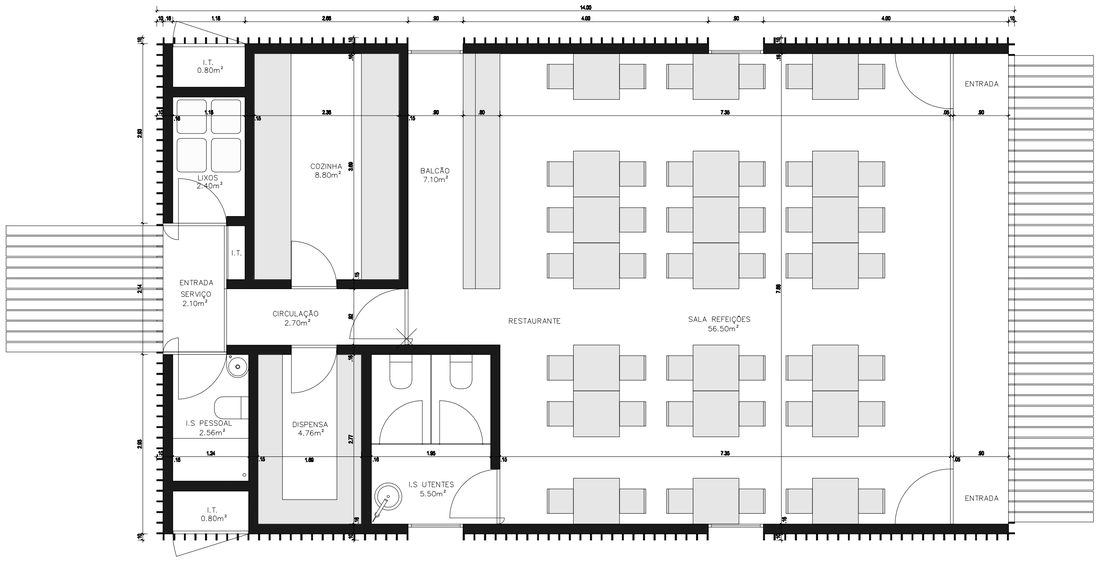

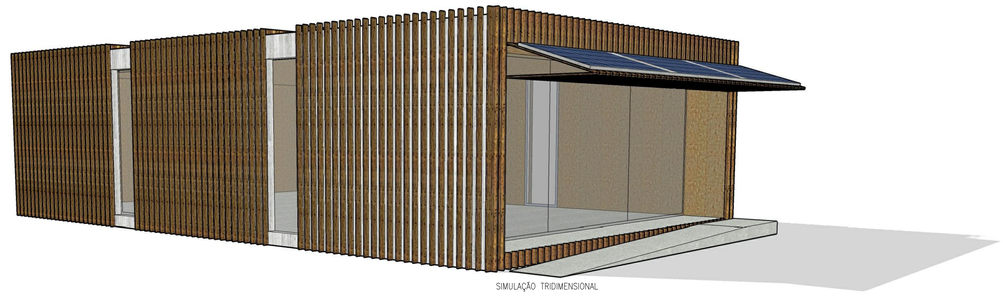

SIMULAÇÃO TRIDIMENSIONAL

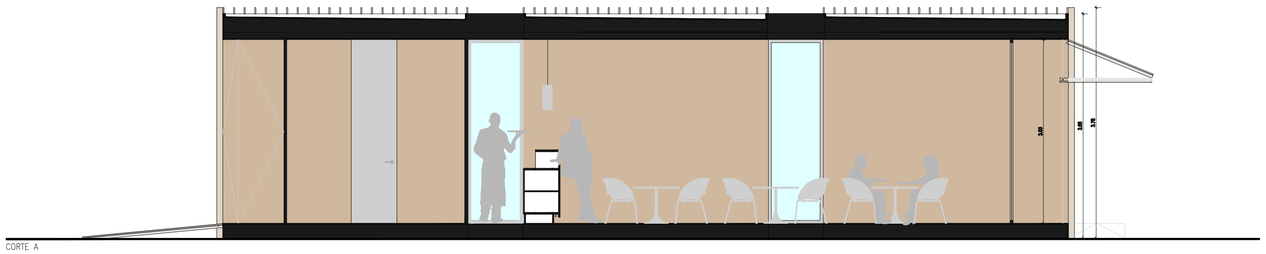

CORTE A

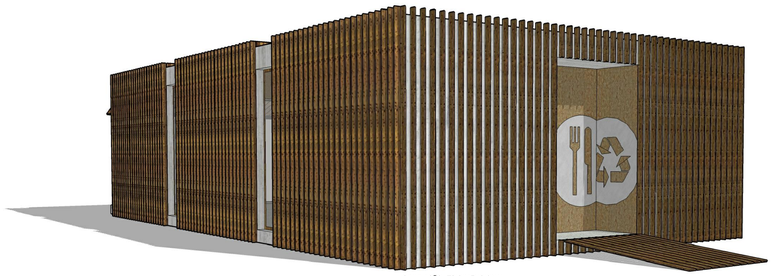

SIMULAÇÃO TRIDIMENSIONAL

ALÇADO LATERAL

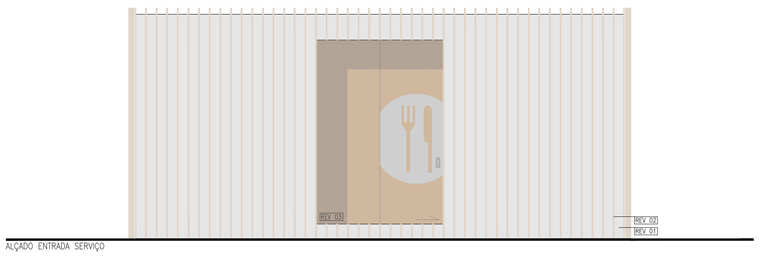

ALÇADO ENTRADA SERVIÇO

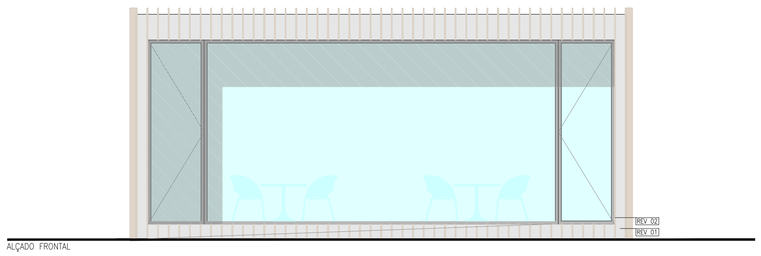

ALÇADO FRONTAL

REV 01 – Paineis GRC cor natural (betão) | REV 02 – Ripado de madeira de pinho termo-tratado | REV 03 – Paredes interiores, portas pivotantes, portas correr em OSB. | REV 04 – Viroc | SANITÁRIOS – Aço inox | DIVISÓRIAS – Viroc | CAIXILHARIA – madeira cor natural

Revisão	Descrição	Data	Rúbrica
		/ /	
		/ /	
		/ /	
		/ /	
		/ /	
		/ /	
		/ /	

Projectistas:

site plan – planeamento e urbanismo

land design – arquitectura paisagística

Rua da Mãe de Água, Lote 1.07.2.2.B, Bloco A, Piso 1
1000 – 138 LISBOA Tel.218 428 000 Fax. 218 428 009
geral@sdp.pt | geral@landdesign.pt | geral@sdp-landdesign.pt

Autor do Projecto: Isabel V. Serra | Miguel M.Pereira — Ref. do Autor:

Proj. / / — Des. / / — Verif. / / — Aprov. / /

Técnico Responsável: Miguel Pestana

reply [AN arquitectos + Gafeil] arquitectura

RIA FORMOSA POLIS LITORAL – REQUALIFICAÇÃO E VALORIZAÇÃO DA ORLA COSTEIRA

Título:

Elaboração de Projectos de Execução para a Requalificação de Espaços Ribe

PARQUE RIBEIRINHO DE FARO

Rúbrica Orçamental:	1	8	0	2	4	5	0	0
Número de Contrato:	1	0	1	|9	|C	N	0	1

Disciplina: Arquitectura — Cód. Disciplina: A R

Zona: Faro — Escala: 1/50

Descrição: EQUIPAMENTOS DE APOIO
Módulo Restaurante - Planta|cortes|alçados|sim.3d
Estudo Prévio | Ante-Projecto

16

Data: 2009/Dez

Nome do ficheiro: 6590.9.01.ARQ.AP.14-16_00.dwg — Tipo / Versão: AutoCAD 2007

Tipo / Nº Documento: D E S AAA.BB.CC.DDD.EE.FF-GGG/H — Revisão: R V